


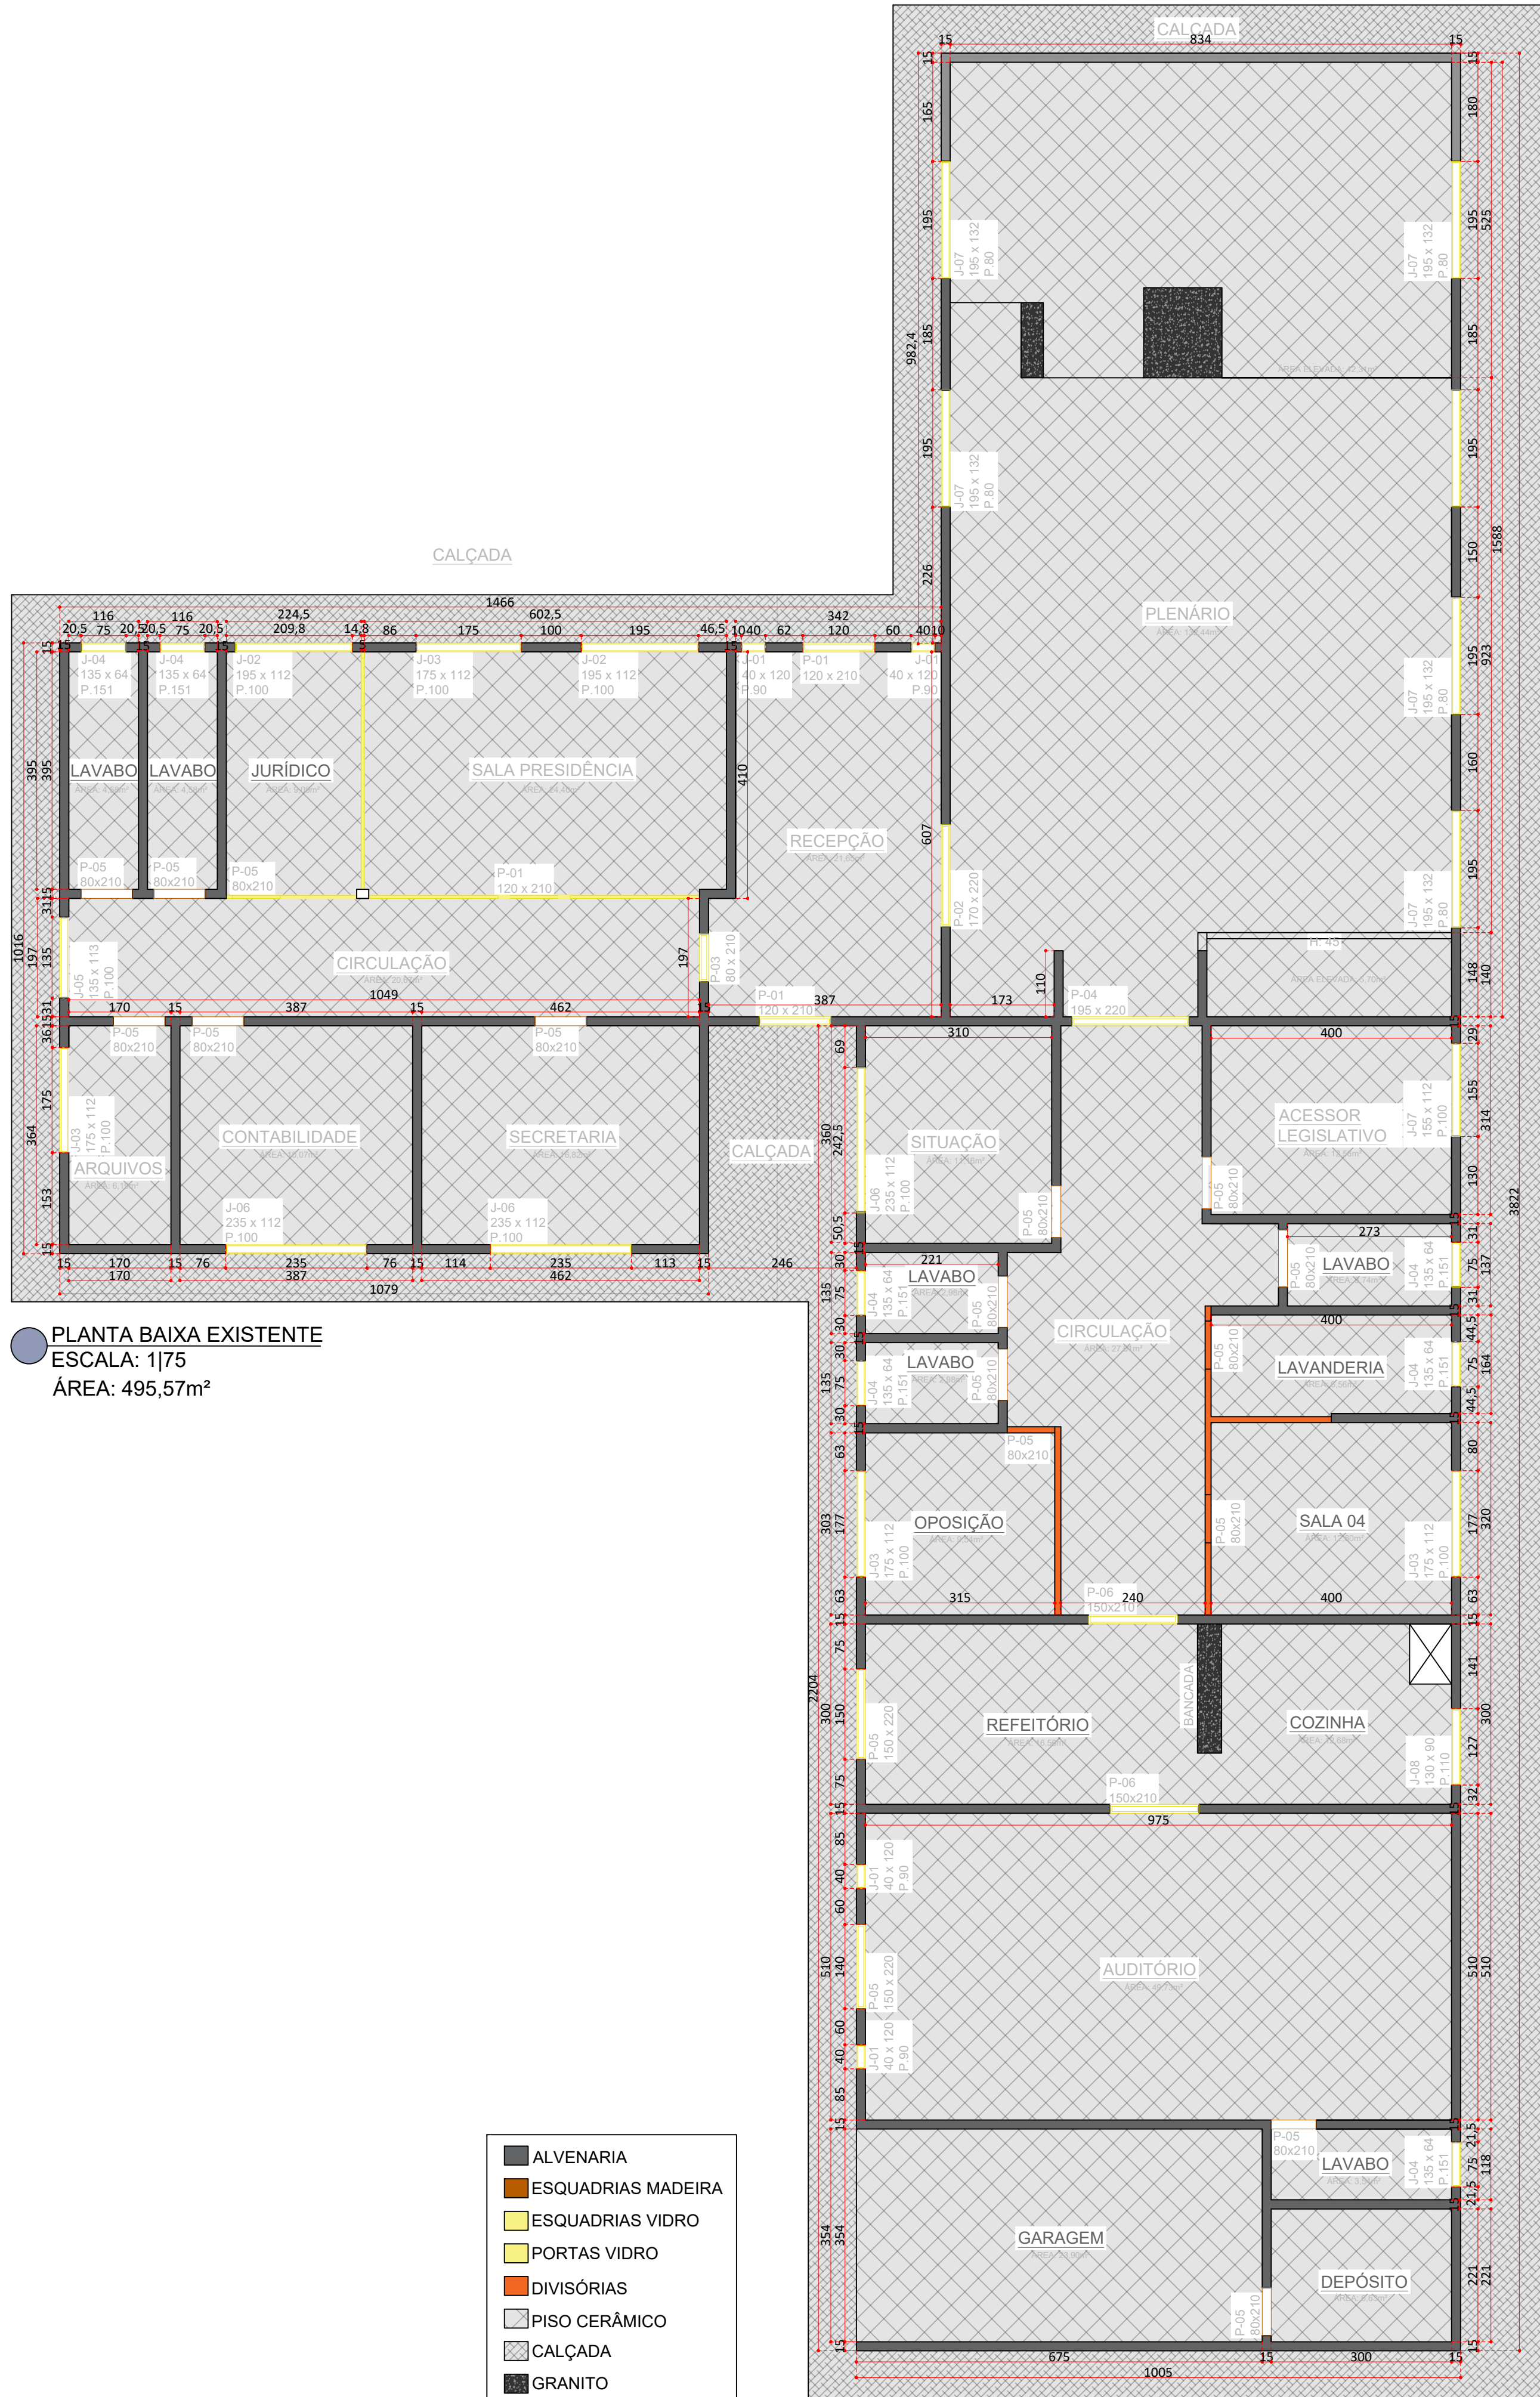

PLANTA BAIXA EXISTENTE
ESCALA: 1/75
ÁREA: 495,57m²

SÃO JOÃO DO ITAPERIÚ

PROJETO INSTITUCIONAL

ESTATÍSTICAS

ÁREA TOTAL: 495,57m²

RESPONSÁVEL TÉCNICO

THAYS MYLENA BOSSE
ENGENHEIRA CIVIL
CREA: 207903-8

ESCALA: INDICADA

MEDIDAS EM CM

PROJETO ARQUITETÔNICO

PLANTA EXISTENTE

01/04

PROPRIETÁRIO
CAMARA DE VEREADORES
DE SÃO JOÃO DO ITAPERIÚ

RESPONSÁVEL TÉCNICO PELO PROJETO
THAYS MYLENA BOSSE
CREA: 207903-8