


ESSES PONTOS PRECISAM SER CONSIDERADOS:
1. 2 PONTOS TOMADAS
2. 1 PONTO DE REDE
3. 1 PONTO DE SOM
DEVEM SER INDIVIDUAIS.
- AS MEDIDAS PRECISAM SER CONFERIDAS IN LOCO
- SÃO 10 PONTOS AO TOTAL, COMO SÃO 4 CADA, 40 PONTOS SEPARADOS

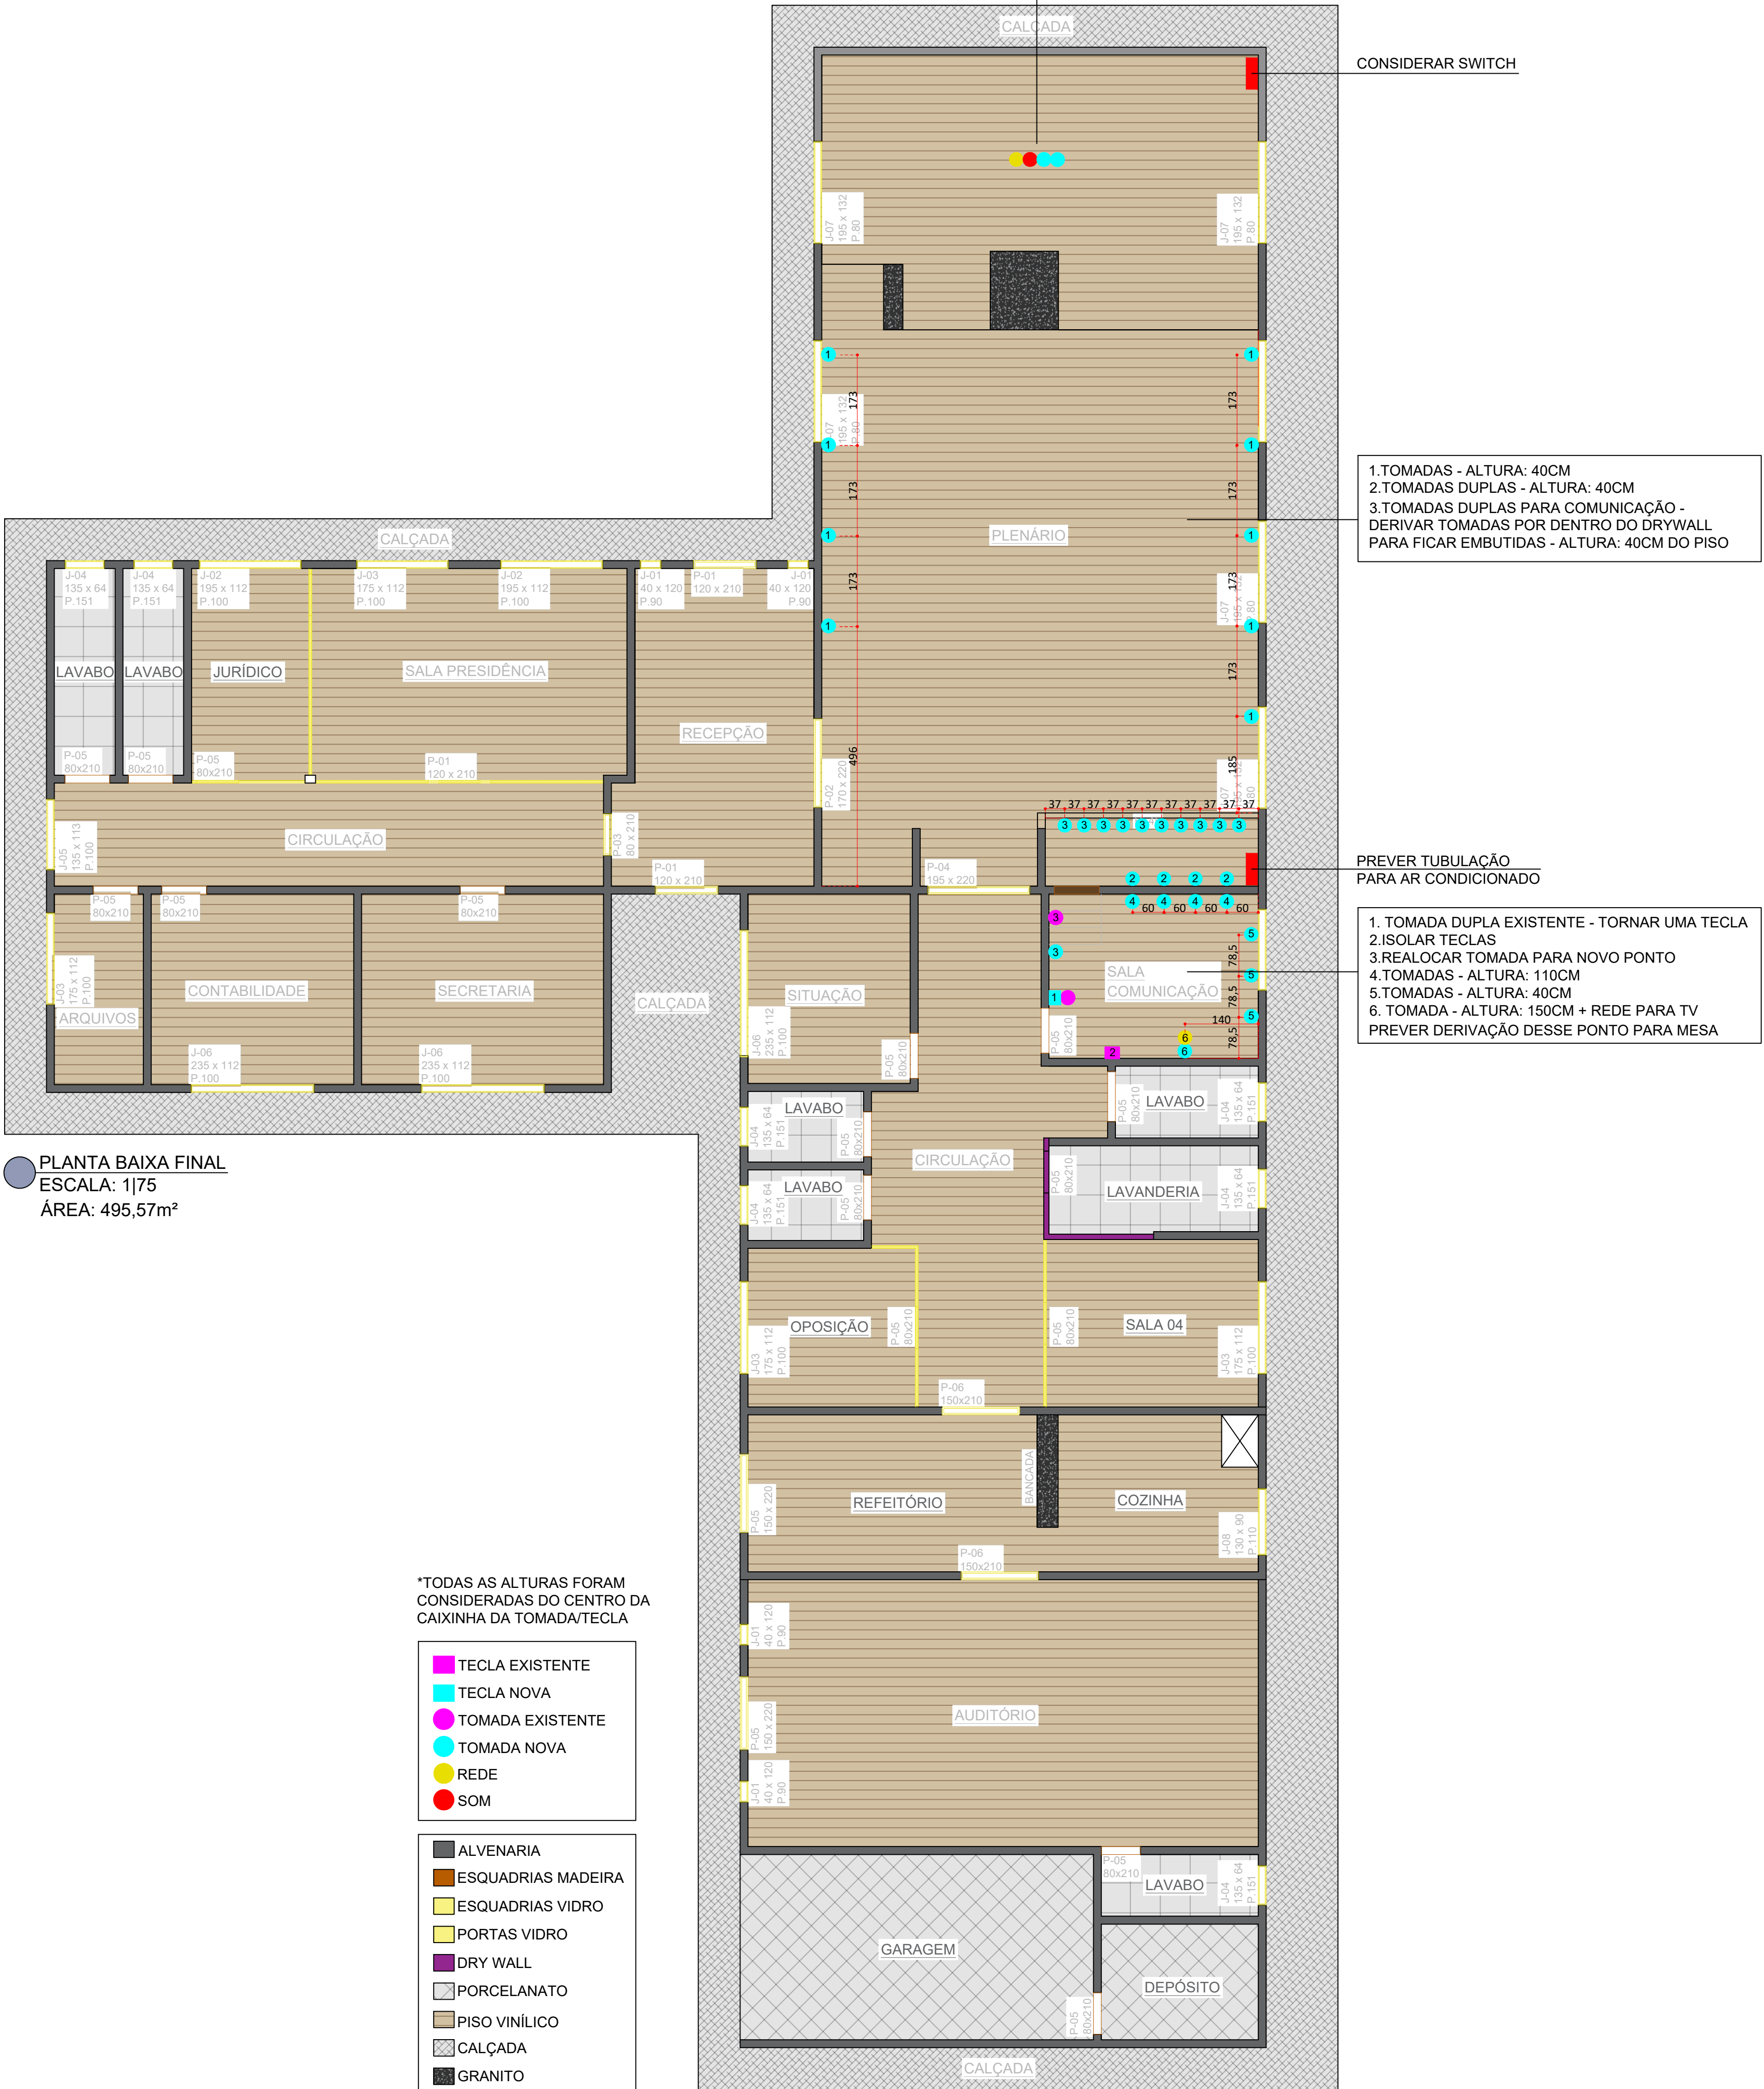

SÃO JOÃO DO ITAPERIÚ

PROJETO INSTITUCIONAL

ESTATÍSTICAS

ÁREA TOTAL: 495,57m²

RESPONSÁVEL TÉCNICO

THAYS MYLENA BOSSE
ENGENHEIRA CIVIL
CREA: 207903-8

ESCALA: INDICADA

MEDIDAS EM CM

PROJETO ARQUITETÔNICO

PLANTA ELÉTRICA

01/01

PROPRIETÁRIO
CAMARA DE VEREADORES
DE SÃO JOÃO DO ITAPERIÚ

ASSINATURA
RESPONSÁVEL TÉCNICO PELO PROJETO
THAYS MYLENA BOSSE
CREA: 207903-8
ASSINATURA